

System Bathroom

Felite

システムバスルーム フェリテ

Style B

1620
サイズ

ドア位置
AR



見積番号：2200039050-01-001-01

日付：2022年4月7日

担当者：服部 一良



Special

**おすすめ
します！** 除菌薬すてヘアキャッチャー

銅の力でぬめりと臭いを抑え、
洗い場の排水の力を使って、簡単お掃除。

ぬめりや嫌な臭いの原因菌を除菌します。

排水の勢いだけで流れた髪をまとめられます。

10年
つづくキレイ

動画をCHECK!

抗菌力試験

除菌薬すてヘアキャッチャーに使用する銅片に菌を接種

接種前後 24時間後

浴室に存在する代表的な微生物に対し、抗菌力試験を実施した結果、抗菌効果が認められました。

除菌効果試験

銅イオン水、精製水に大面積を接種し、18時間後の生菌数を測定

99.99%
除菌!

開始 18時間後 [時間]

※当社規定条件による検証試験での結果であり、効果を保証するものではありません。実際の使用環境や使用状況により異なります。

**おすすめ
します！** クリンかるわざシェルフ

簡単に外せてラクラクお掃除。

フラットな形状で取り外せるので、お掃除がラクラク。
小物の落下をおさえるスポット付です。
スマートホワイトとスマートブラックの2色をラインアップ。

取り外してラクラク丸洗い。 眼鏡や小物の一時置きに便利。

※小物置きになるスポットは、浴室のドア位置・左右手を問わずシェルフの右側につきます。

本体仕様

浴槽 使い勝手にあわせて 選べる浴槽バリエーション

くつろぎと省エネを両立させた **スマートラインバス**

足を伸ばしてゆったり入れる **スクエアバス**

ベンチを設けて半身浴に使える **ラウンドバス**

ポップアップ排水栓

浴槽材質 **フェイスクリン**

汚れがこびりつきにくい新素材の浴槽。汚れ落ちの良さが長く続くからキレイ長持ち。

浴槽断熱

高断熱浴槽

高断熱浴槽(断熱クミフタ) 熱を逃がさない断熱材で浴槽を囲み、浴槽全体をあたため保温。

床

銅 & 排水の力で簡単お掃除。

ブレンフロア

微細なパターンがしっかりと足裏に密着し、水やせっけんの泡で床がぬれていてもすべりにくい構造です。

目地仕様

コーキング仕上げ

断熱仕様

選択なし

セレクトカラー

壁	床	浴槽	エプロン	カウンター
壁プラン フロントチェンジ	床 メディアムグレー	浴槽 ピュアホワイト	エプロン スマートホワイト	カウンター スマートホワイト
フロント・サイドパネル ウェーブグレー				
ベースパネル ウェーブホワイト				

ドア

ドア高さ:2000mm
有効開口幅:671mm

折戸(ピュアシルバー)
ドア下の換気口やパッキンなどお掃除が面倒だった場所をなくして清掃性アップ。

カウンター

クリンかるわざシェルフ スマートホワイト
フラットな形状で取り外せるので、お掃除がラクラク。
小物の落下をおさえるスポット付です。

フロタ

断熱クミフタ (2枚)

*掲載の画像はイメージです。印刷のため実際の色とは多少異なっております。商品によっては、改良などにより、仕様やカラー等に変更が生じる場合がございます。ご注文の際は、お見積り・カタログにてご確認ください。

System Bathroom

Felite

システムバスルーム フェリテ

Style B | 1620
サイズ

ドア位置
AR



見積番号：2200039050-01-001-01

日付：2022年4月7日

担当者：服部 一良

器具仕様

換気扇



換気扇 (標準タイプ)

鏡



縦長ミラー600
4点留め
W=250mm H=600mm

照明



すっきりシンプルなデザインの照明です。長寿命のLED仕様。
モチ形照明 (LED) 2灯

小物棚



ワイドシェルフ (2段)
シャンプーボトルなどがすっきり置けます。
お手入れも簡単です。

洗場水栓・シャワーヘッド



クリンすっきり水栓 (ホワイト)
エアインシャワー (ホワイト)



節湯 B1
節湯 B
お掃除がしやすいよう、後ろ側をすっきりさせた水栓に、節水効果の高いエアインシャワー付き。

浴槽水栓/追いだき金具



追いだき金具

握りバー (洗場正面)



選択なし

握りバー (浴槽側面)



選択なし

タオル掛け



ホワイト系ブラケット
400mm

窓接続枠



スーパーホワイト
1510サイズ 奥行200mm

握りバー (正面・背面)



選択なし

カラーバリエーション




壁




天井




ドア枠

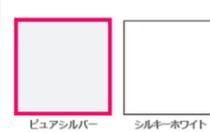


床

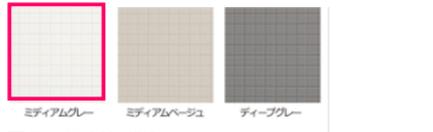


浴槽

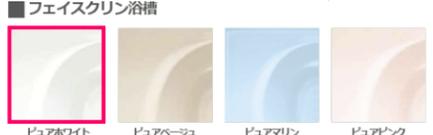

カウンター

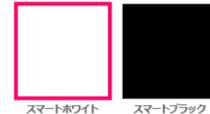

エプロン

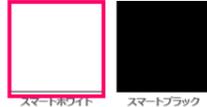

Option

フロタ収納フック



断熱クミフタ用 固定タイプ
メッキ (3個セット)

ハウステックショールームのご案内

ご自宅でゆっくりアドバイザーにご相談いただける「オンライン接客サービス」スタート!

熊本ショールーム

【基本情報】
TEL (096) 288-2170
FAX (096) 288-2171
熊本市西区春日7-25-30
家電住まいの館YAMADA
熊本春日店内



お気軽にお申し込みください
ハウステックショールーム
オンライン接客サービス

対応時間：11時～17時 所要時間の目安：60分 完全予約制

住宅設備機器 長期保証制度 ハウステック プラスワン

ハウステックの住宅設備機器のメーカー保証期間を最長10年に延長できます。

お手頃な保証料であんしんの修理費無料

- 修理代が無料で家計に安心
- 24時間・365日修理受付※
- 10年 最長10年保証 (6年保証タイプもご用意)
- 修理回数無制限 (何度修理しても無料)

詳しくはこちら



オンラインショップのご案内

オプション品・消耗品・当社オリジナル品をご購入いただけます。




オンラインショップはこちら




*掲載の画像はイメージです。印刷のため実際の色とは多少異なっております。商品によっては、改良などにより、仕様やカラー等に変更が生じる場合がございます。ご注文の際は、お見積り・カタログにてご確認ください。

■平面図

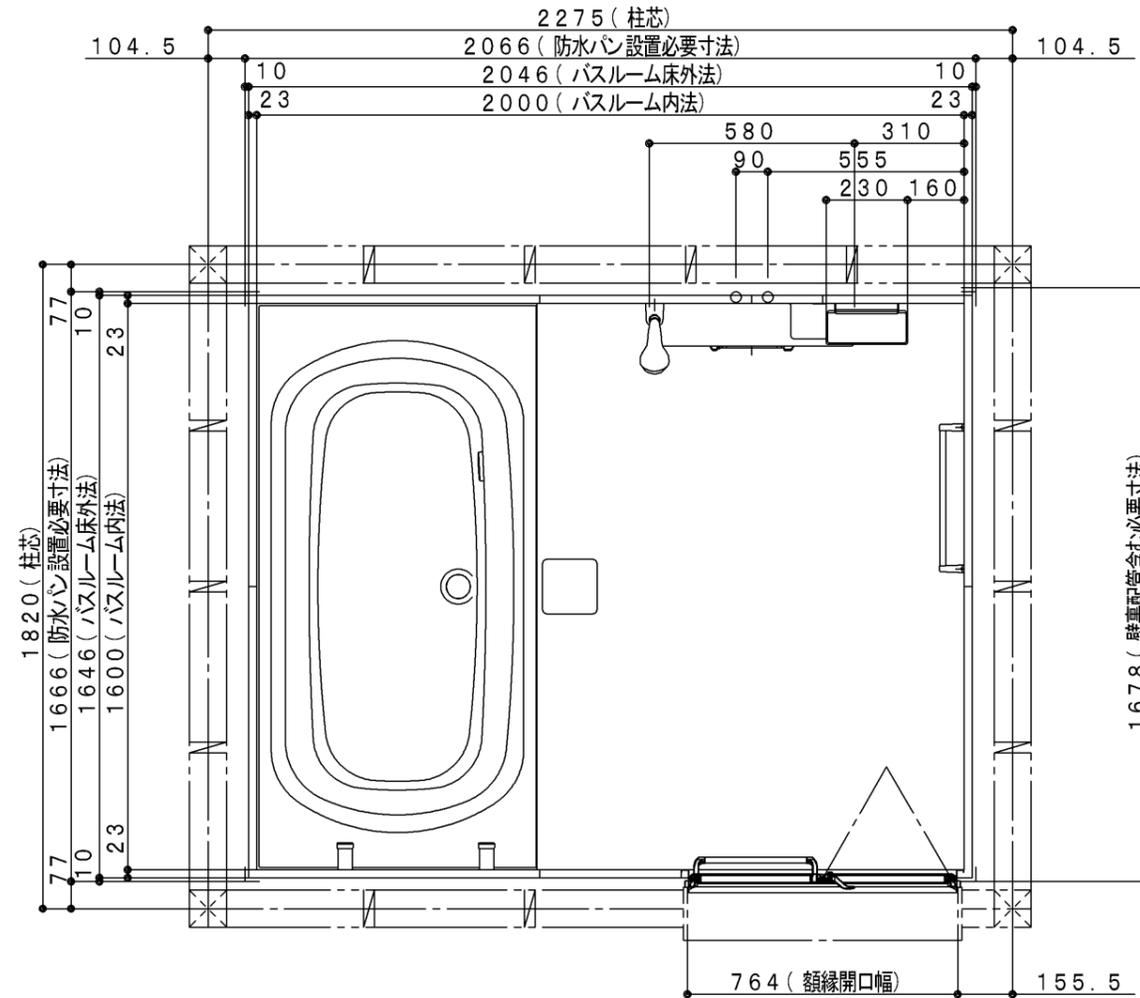


■天井伏図

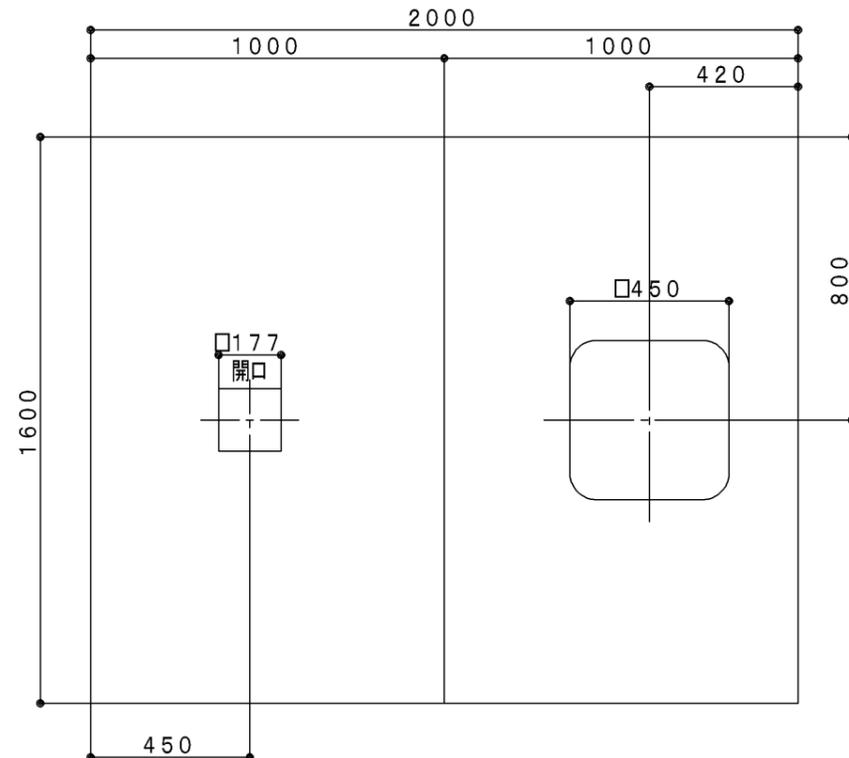

部位	NO.	品名	仕様	備考		
一般事項	1	バスルーム内法	短辺1600×長辺2000×天井高さ2198			
	2	壁	ベース: ラミア 正面: ラミア	フロントチェンジプラン		
	3					
本体	4	壁柄(ベース)	ウェーブホワイト			
	5	壁柄(フロント)	ウェーブグレー			
	6	壁柄(ドア上)	ウェーブホワイト			
	7	床	プレーンフロア	ミディアムグレー	ローキング仕上	
	8	床壁断熱	床壁断熱なし			
	9	浴槽	スマートラインバス フェイスクリン (満水280L)	デュアホワイト		
	10	浴槽エプロン	スマートホワイト			
	11	浴槽排水栓	ポップアップ排水栓			
	12	浴槽断熱	浴槽断熱あり			
	13	ドア	折戸 すっきりタイプ	デュアシルバー		
	14	天井	化粧鋼板複合パネル 断熱材あり	プレーンホワイト		
	15					
	器具部品	16	換気扇	天井埋込形 標準タイプ パネル部ホワイト	VD-10ZUC-HT	
		17	照明	モ子形 防湿型 LED電球 7.3W	2灯	グローブ: ホリカーポネート
		18	鏡	縦長ミラー600 防湿型		
19		小物棚	ワイドシェルフ 2段	ホワイト 枠		
20		鏡下棚	クリンがるわざシェルフ	スマートホワイト		
21		洗場水栓	クリンすっきり水栓(ホワイト) 一般地仕様	カバー部: ホワイト	TMG40E1V1	
22		シャワーヘッド	エアインシャワー	ホワイト		
23		シャワーホース	ホワイト	1.6m		
24		追いだき金具	ハイブリッドホース接続用			
25		フロフタ	断熱カミフタ	浴槽水栓用切り欠きなし		
26		フロフタ収納フック	断熱カミフタ用(固定タイプ) メッキ	3個セット	HOOK-05M-X3	
27		タオル掛け	ステンレスバー ブラケット: ホワイト	L=400		
28		窓接続枠	1510サイズ 奥行200mm	スーパーホワイト	ローキング仕上	
29						
配管・ソノ他	30	雑排水ラップ	樹脂製 封水5.5mm 接続口50A	保温材なし	除菌薬すてヘアキャッチャー	
	31	雑排水管	塩ビ管 VU50A 端末切放し			
	32	給水給湯配管接続	エプロン裏 配管付 樹脂管アダプタ止め			
	33	壁付照明電気配線	VVF 1.6mm 2芯 切放し			
	34	換気扇電気配線	VCTF 0.75mm 3芯 切放し			
	35					

■ドア下枠との取り合い


床設置必要寸法に加え、ドア方向に以下のスペースを確保してください
折戸ノ開き戸

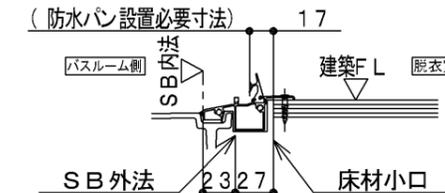


[注記]

- (1) 天井断熱材を設置される場合、換気乾燥機などの両側には熱を逃がす為、断熱材を100mm以上離してください。
- (2) 浴槽またぎ高さは、床(洗い場)に勾配があるため、435(壁側)~456(中央)mmとなります。
- (3) 床水上面は建築FLより9mm低くなります。
- (4) 防水パン設置必要寸法にはドア部の寸法を含みません。上記ドア下枠との取り合いをご確認ください。


■断面図

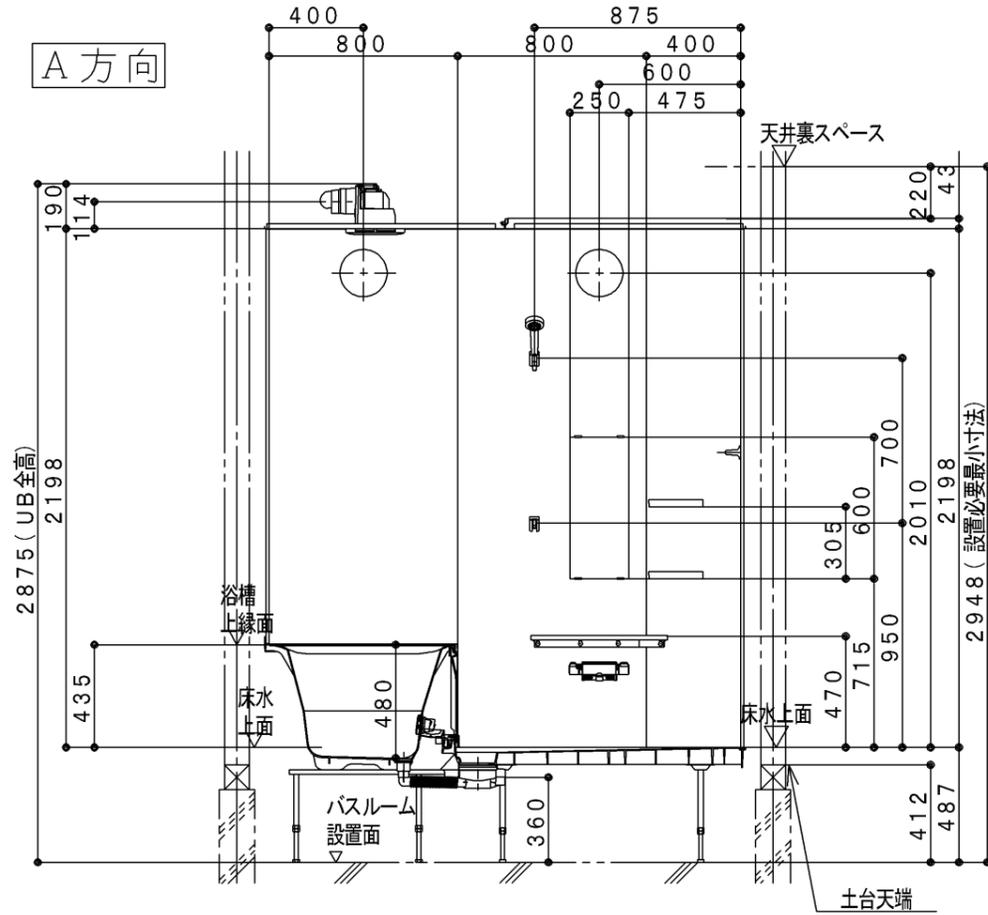



B方向




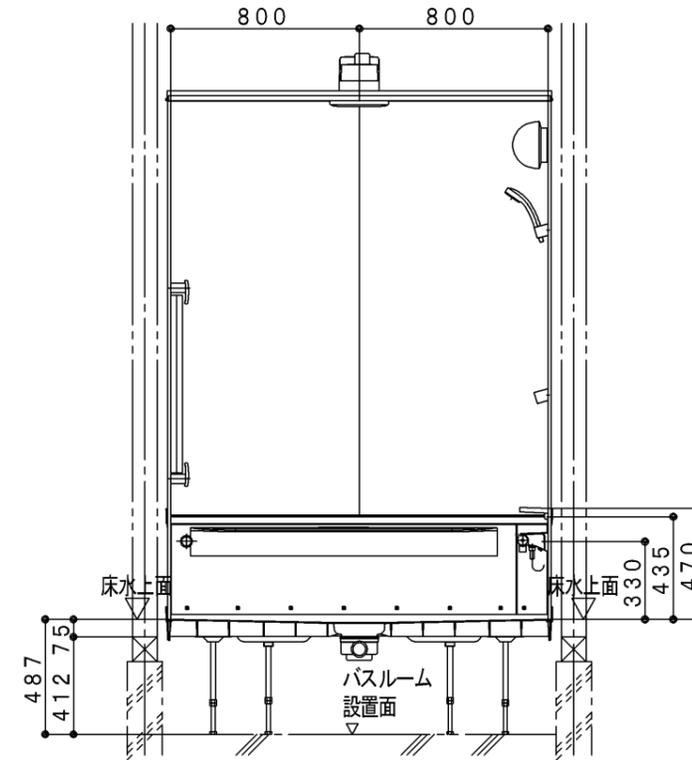


C方向

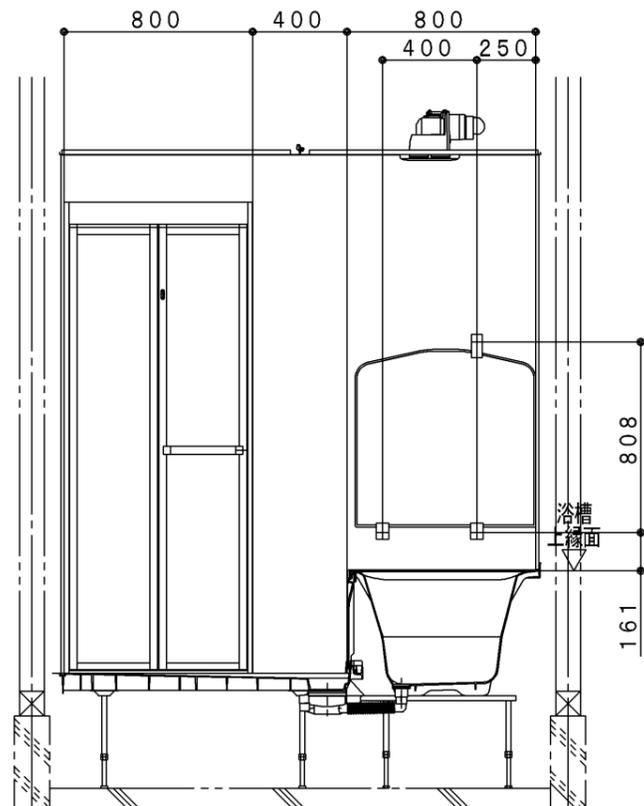

D方向

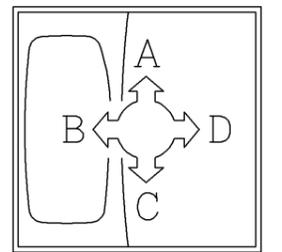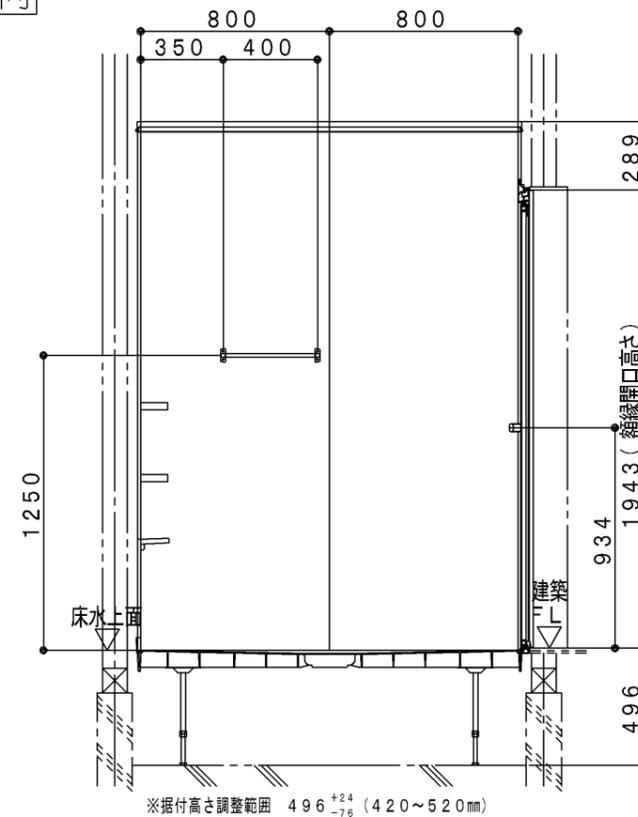


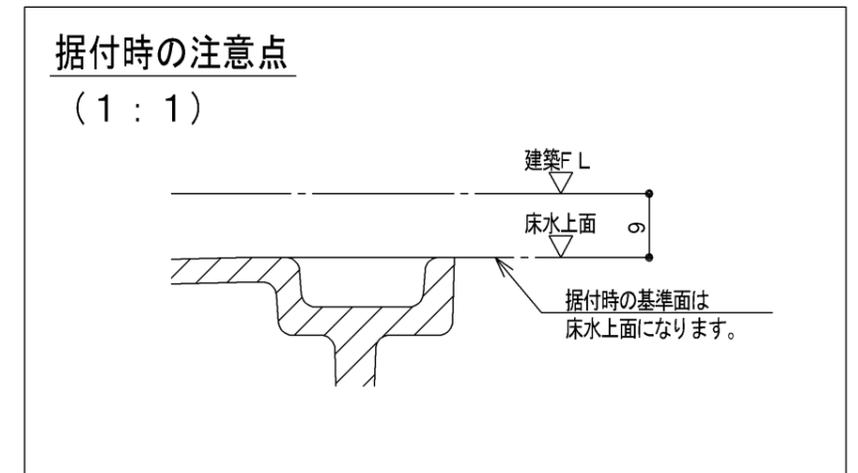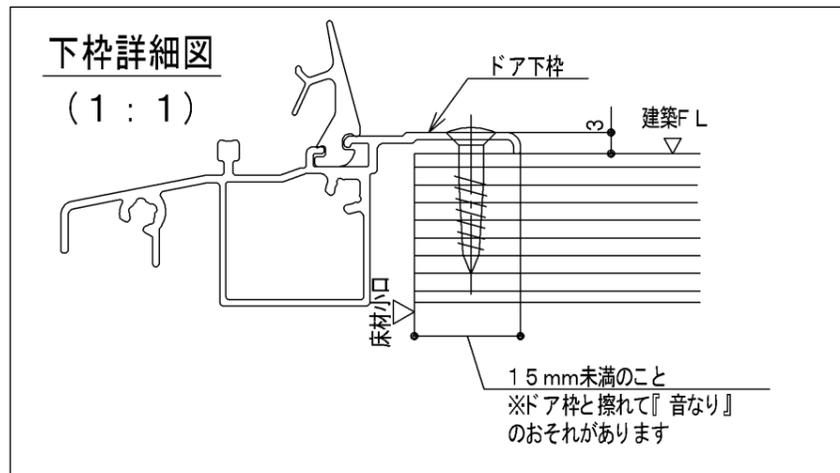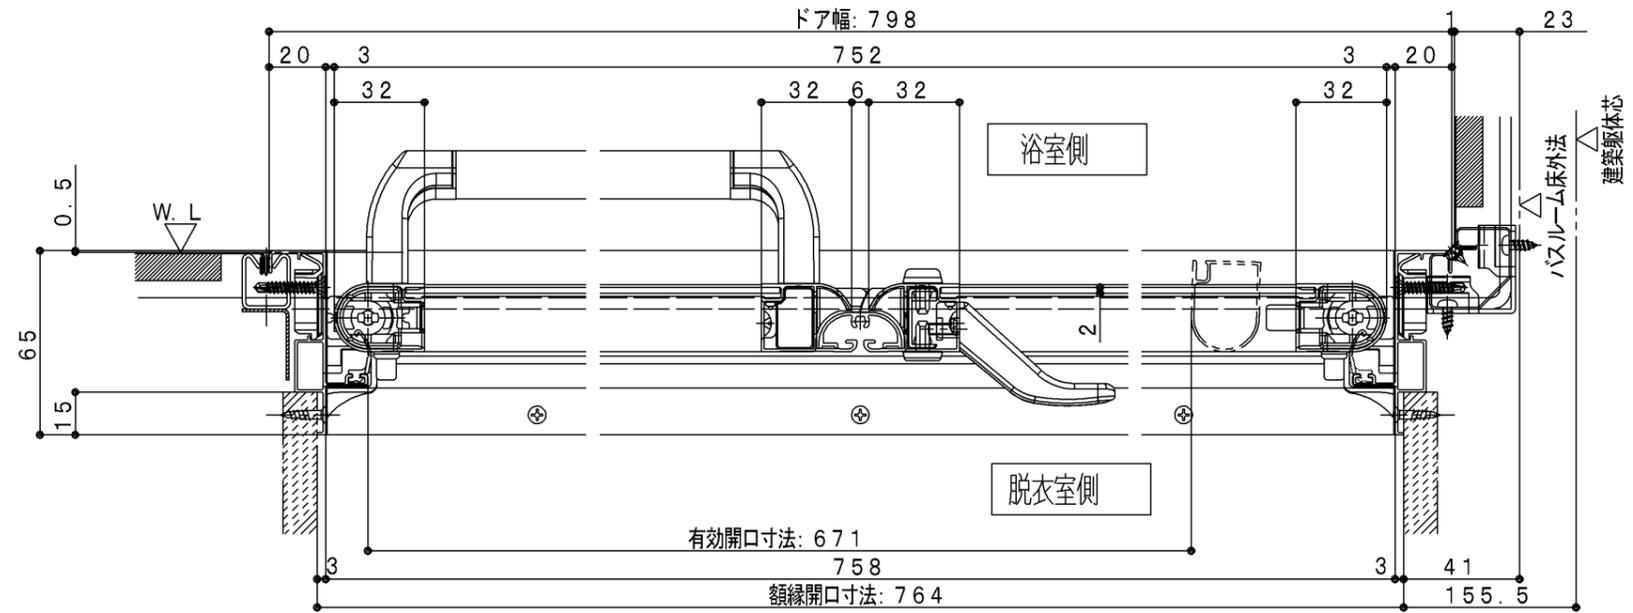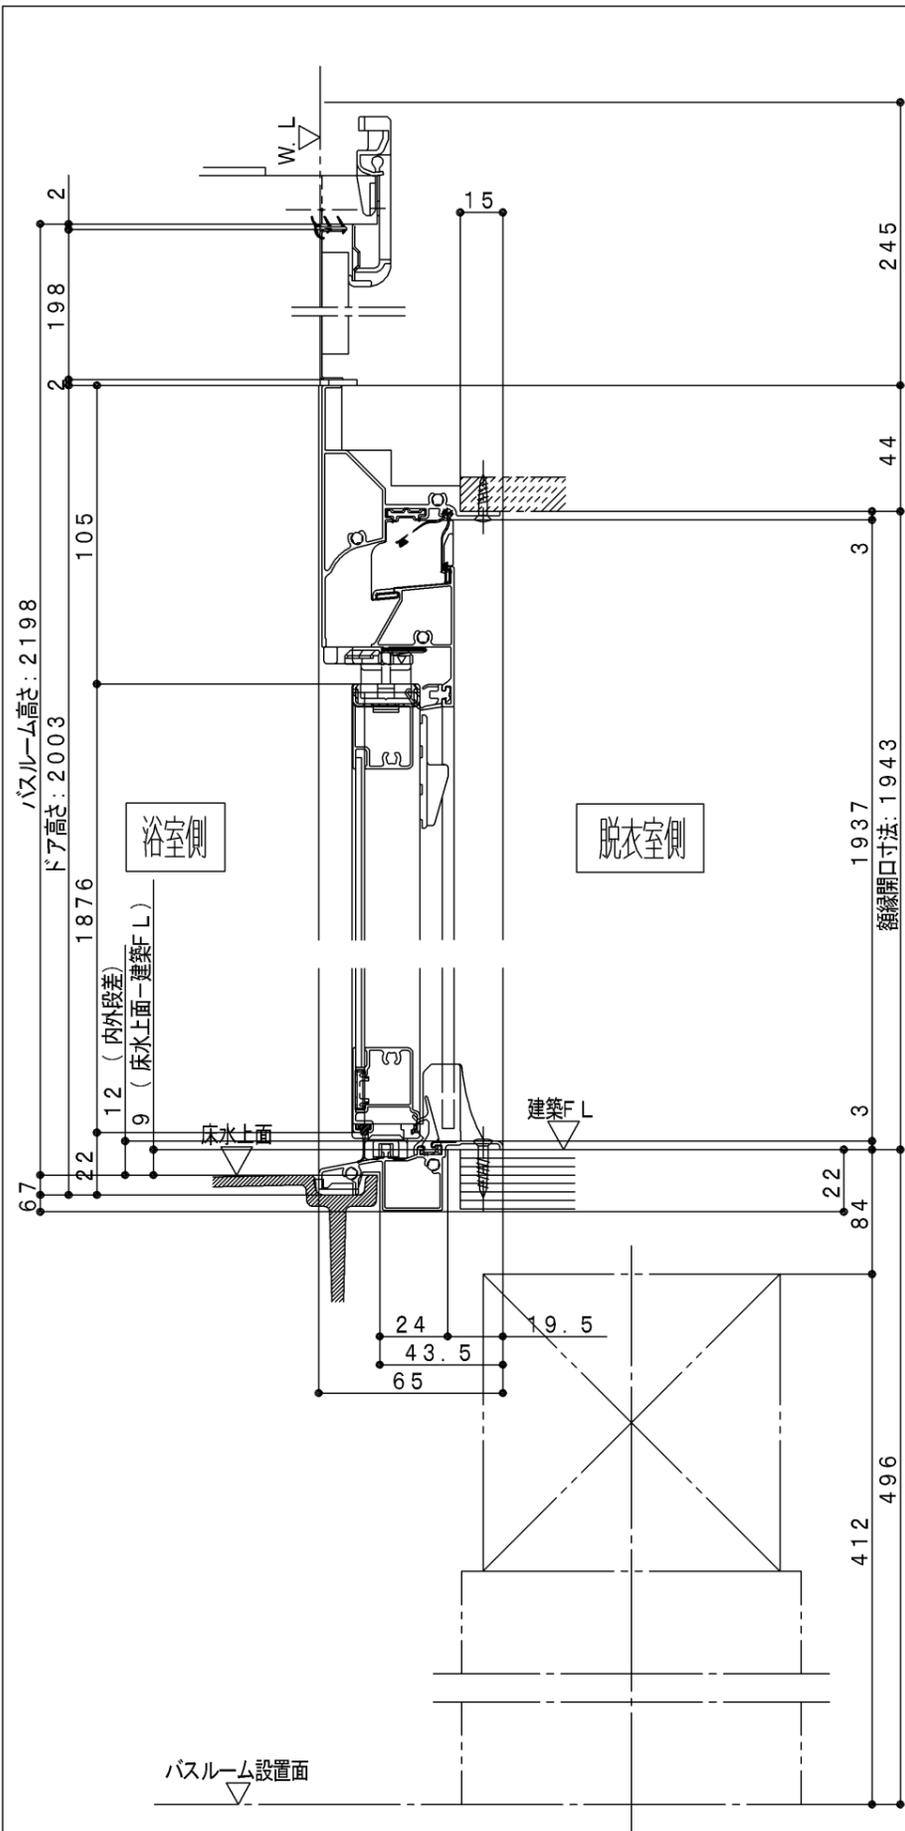


建築躯体取合い詳細図

<床支持位置・据付高さ>

<床支持位置図>

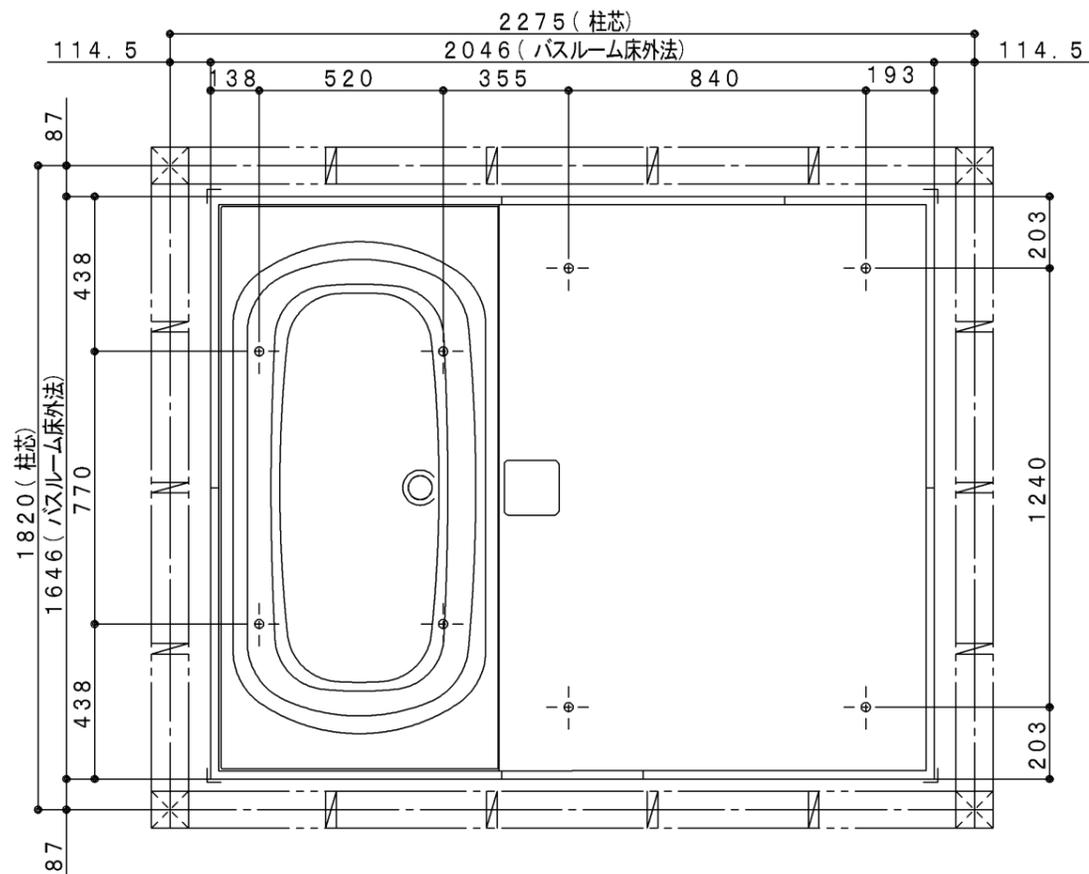

<据付高さ調整範囲>

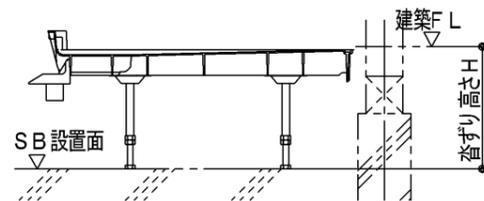

[折戸・開き戸の場合]


設置高さ		標準	最大	最小
1階ボルト脚	脚高タイプ	496	620	460
	標準タイプ		520	420
	設置高さ400	400	420	380
階上ボルト脚	設置高さ360	360	380	340
	設置高さ326	326	340	290
	設置高さ270	270	290	260
1階吊架台		341	351	331
階上吊架台(梁天34)		324	334	314

※最大・最小寸法は調整代を含めています。

<窓接続枠納まり・窓開口範囲>

<窓開口範囲>


- ・窓サッシ、窓接続枠の大きさに合わせて壁パネルを開口してください。
- ・壁パネル開口幅は下図の通り、壁パネル端からのクリアランスを確保する必要があります。※下図の開口範囲を超えて開口すると、壁パネルの破損の原因となります。
- ・握りバーなど器具類に隣接する場合には、握りバーからのクリアランスを確保してください。

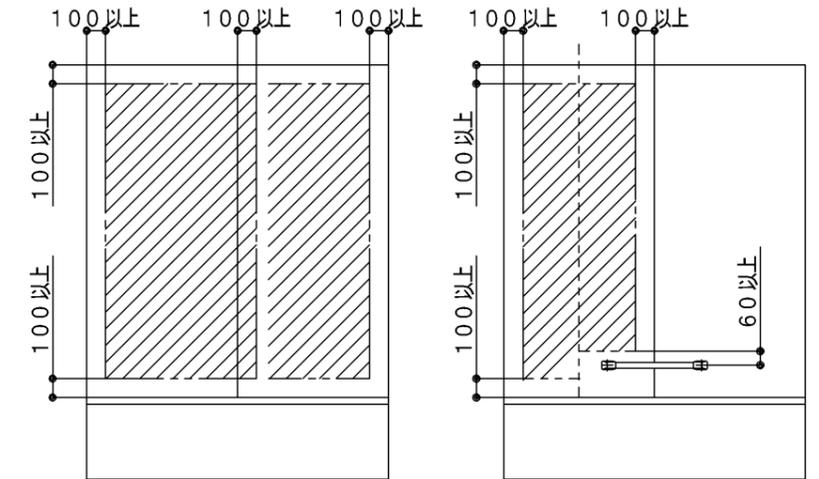

[2枚のパネルにまたがる場合]

[1枚のパネルに納まる場合]

<窓接続枠納まり>

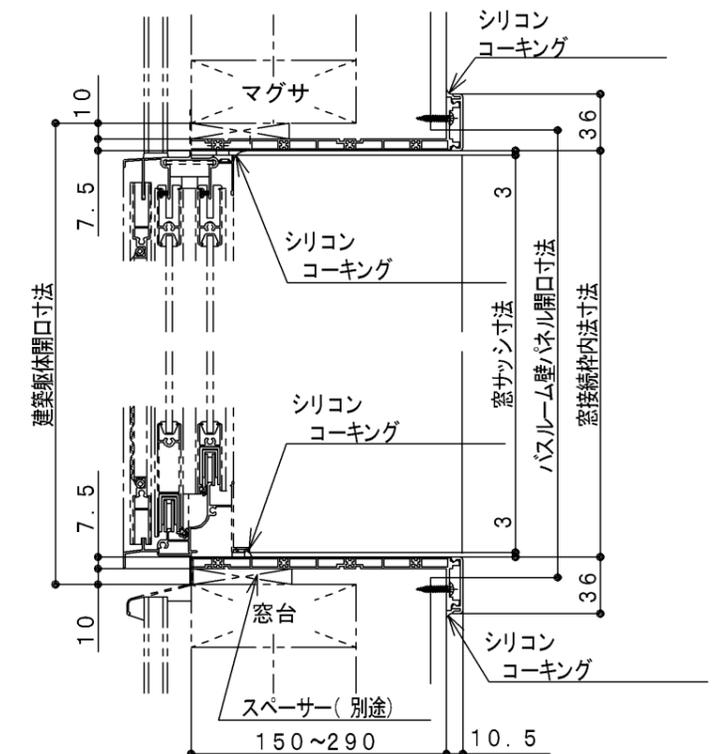

[コーキング仕上げの場合]


給水・給湯配管接続詳細図

<設備業者様へ>

- ・給水・給湯配管を所定の位置に立ち上げておいてください。
- ・システムバス組立後、各設備配管と接続してください。

<給水・給湯配管の接続に関して>

<給水・給湯立上位置図>

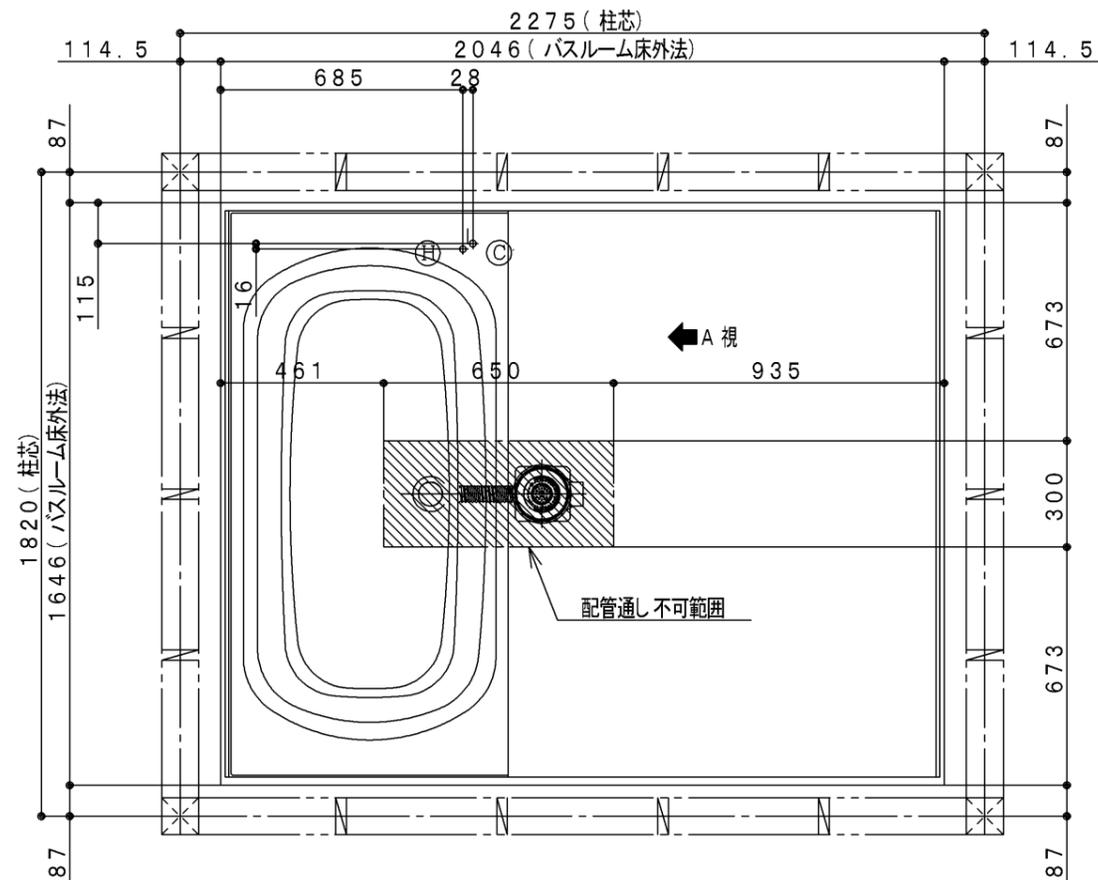


<SB樹脂管アダプター端末適合管種>


- ・(水道用) 架橋ポリエチレン管 (JIS K6769/JIS K6787)
管種: M種 (XM) 呼び径: 13A
- ・(水道用) ポリブテン管 (JIS K6778/JIS K6792)
管種: J種 呼び径: 13A

<SB端末ねじ仕様>

- ・SB配管端末: R1/2 (管用テーパオネジ)
- 設備側配管接続口: Rc1/2 (管用テーパメネジ)

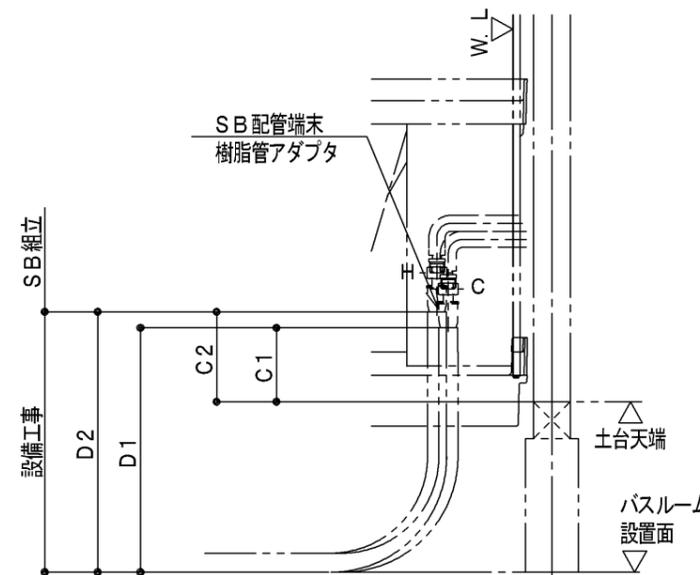

A矢視<樹脂管アダプター接続の場合>

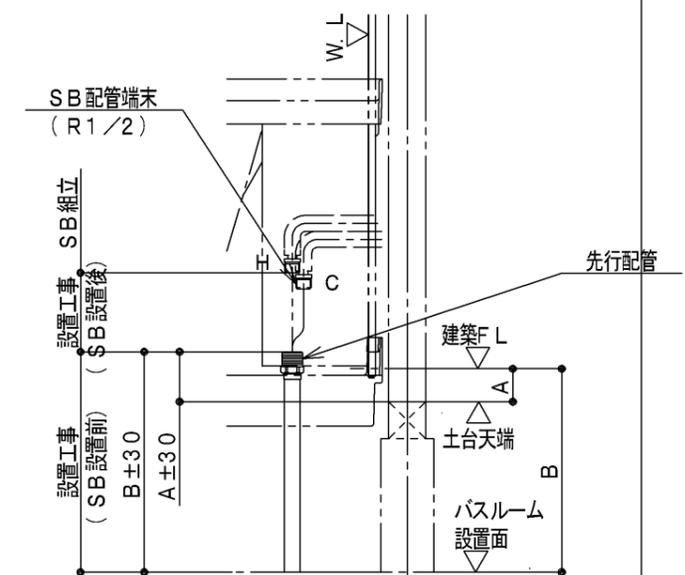

A矢視<先行配管立上げの場合>

単位: (mm)		設置高さ		SB配管端末高さ				先行配管立上げ高さ	
		A	B	給水		給湯		給水・給湯・追焚配管	
				C1	D1	C2	D2		
吊架台仕様	1階設置	66	-	124	-	147	-	A±30	-
	階上設置	梁天端~34	-	92	-	115	-		
通常設置仕様	標準高さ496	-	496	-	554	-	577	-	B±30
	設置高さ400	-	400	-	458	-	481		
	設置高さ360	-	360	-	418	-	441		
	設置高さ326	-	326	-	384	-	407		
	設置高さ300	-	300	-	358	-	381		
	設置高さ270	-	270	-	328	-	351		
設置高さ240	-	240	-	298	-	321			

雑排水管接続詳細図


<設備業者様へ>

- ・排水管の接続をスムーズに行うため、システムバス組立前に事前準備をお願いします。
- ・所定の位置に排水管を立ち上げておいてください。
- ・システムバス組立後、付属の排水管以降の接続をお願いします。

<雑排水管の接続に関して>


<浴室床下接続の場合>

- ・排水管を立上げ推奨範囲に立ち上げてください。

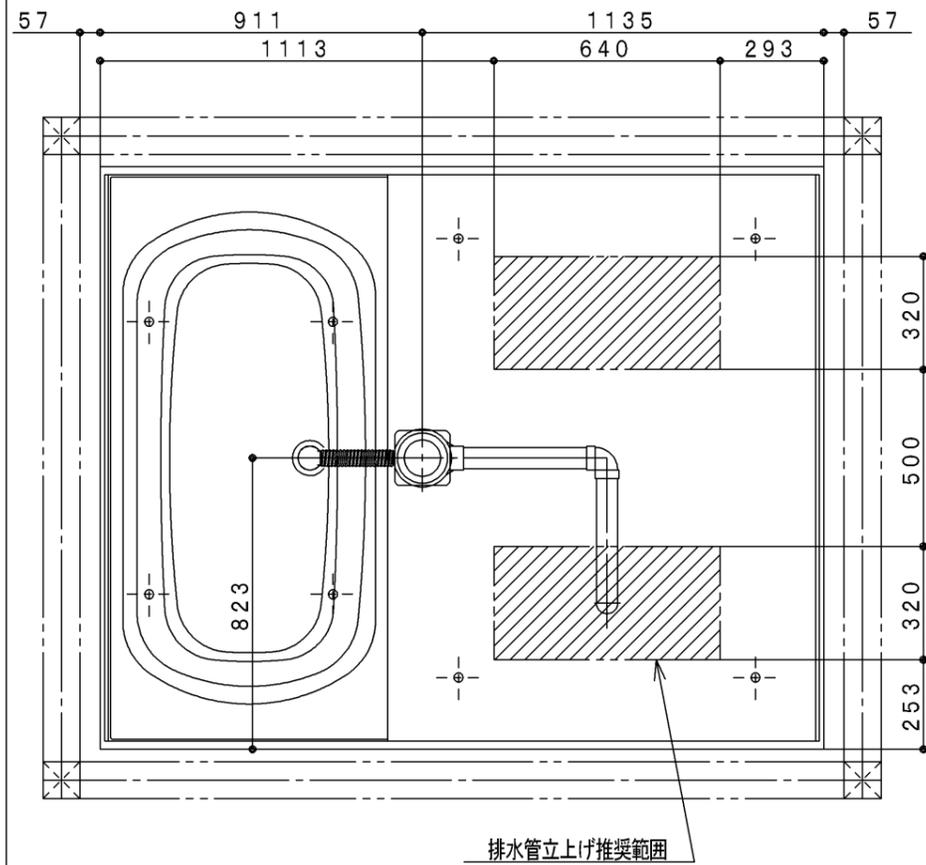

<脱衣室側接続の場合>


- ・排水管の取出し方向は事前打合せによりご決定ください。
- ・排水管経路確保のため、布基礎に開口を設けてください。

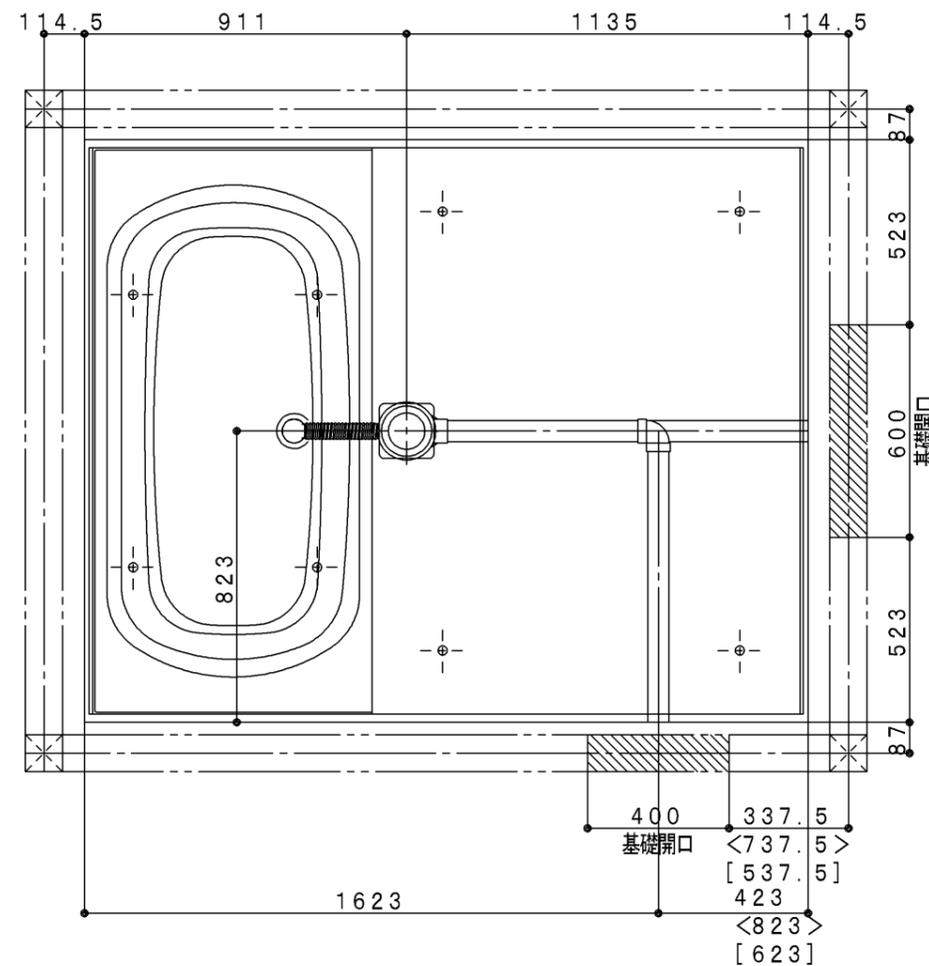

※< >寸法はCRタイプ、
[]はERタイプの場合を示します。

<トラップ周囲の高さ取合い>


- ・標準高さでのトラップ周囲の高さ取合い寸法になります。
- ※現地の設置高さにより変動します。ご注意ください。

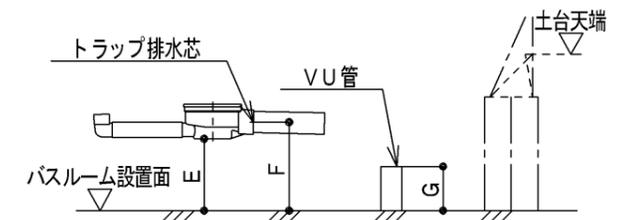

		トラップ下寸法	排水芯高さ	排水管立上げ高さ
単位：(mm)		E	F	G
吊架台仕様	1階設置	-	土台天端 -69	-
	階上設置	-	梁天端 -132	-
通常設置仕様	標準高さ	496	360	200
	設置高さ	400	264	200
	設置高さ	360	224	200
	設置高さ	326	190	150
	設置高さ	300	164	150
	設置高さ	270	134	150
設置高さ	240	87	104	100

- ・トラップ下寸法は保温材有りの場合、12mm低くなります。
- ※上記寸法は標準設置高さの場合の寸法です。

<トラップ形状図>

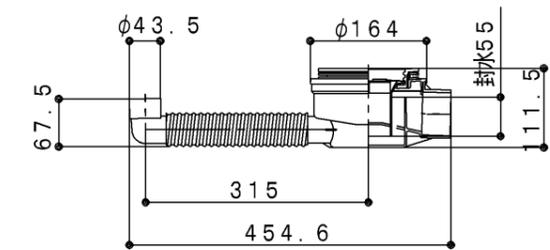

- ・雑排水管の排水勾配は1/50勾配を確保してください。
- ・システムバスには排水トラップが設置されておりますので、設備配管にトラップを設けないでください。2重トラップとなり、「逆流」や「異音」、「排水遅延」などの不具合が発生する恐れがあります。

追焚配管接続詳細図

<設備業者様へ>


- ・循環アダプター付きの給湯器が設置される場合には、追焚配管を所定の位置に立ち上げておいて下さい。（給水・給湯管配管立上げ位置図参照）
- ・システムバス組立後、各設備配管と接続してください。

（左右勝手Rタイプ用）


<追焚配管の接続に関して>

<循環アダプター取付位置>


[スマートライン浴槽]

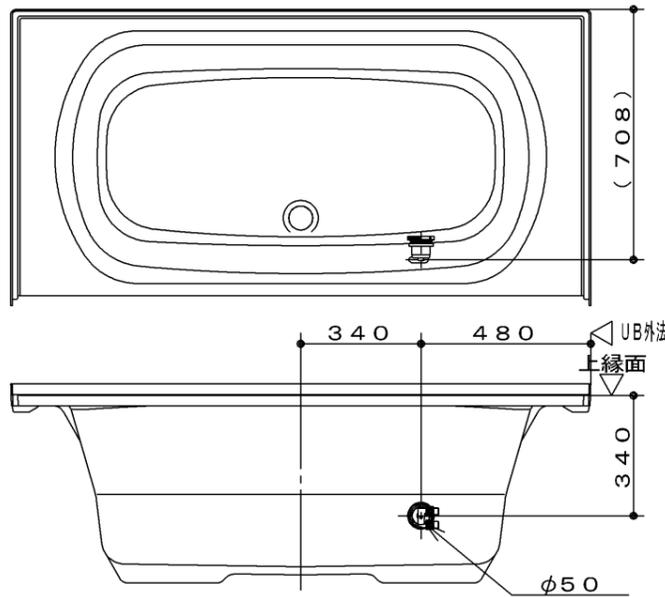


[スクエア浴槽]

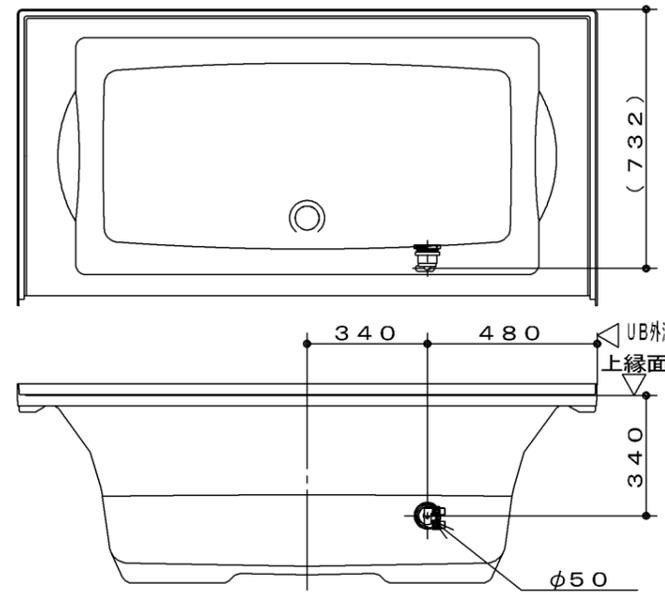

[ラウンド浴槽]

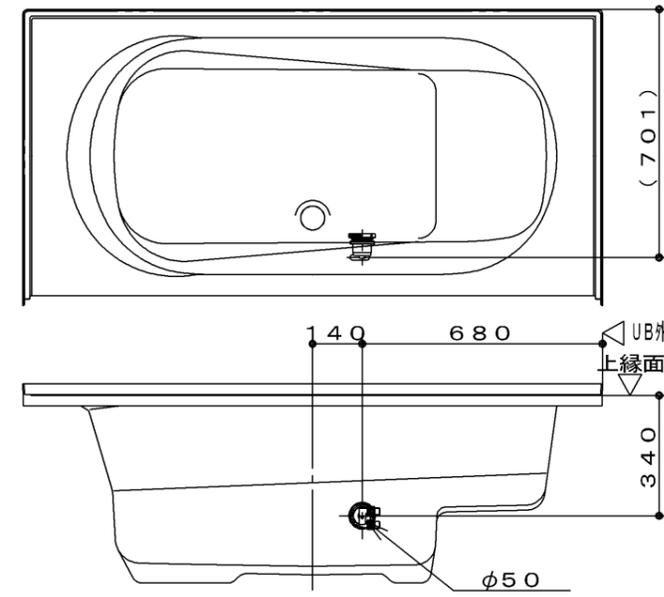


[プレんティ浴槽]

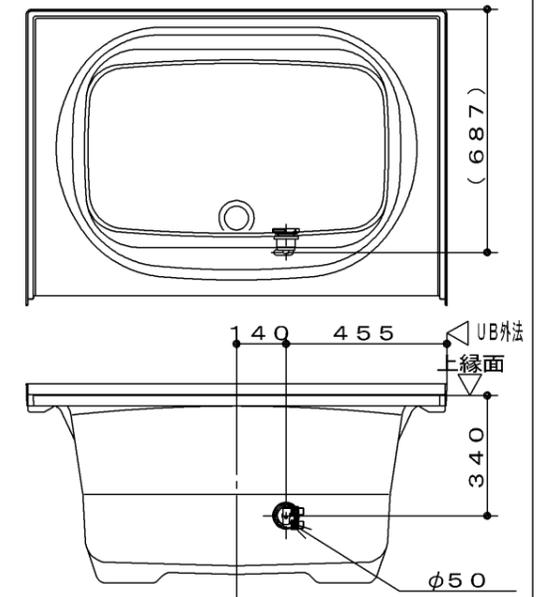


※他社の循環アダプタを使用する場合には、製品に合わせて穴加工径を変更してください。

[コレンテ浴槽]

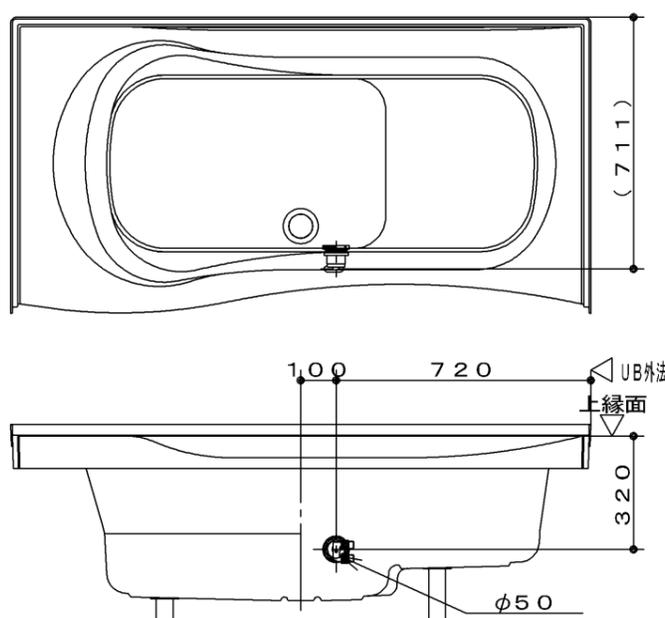


[コレンテワイド浴槽]

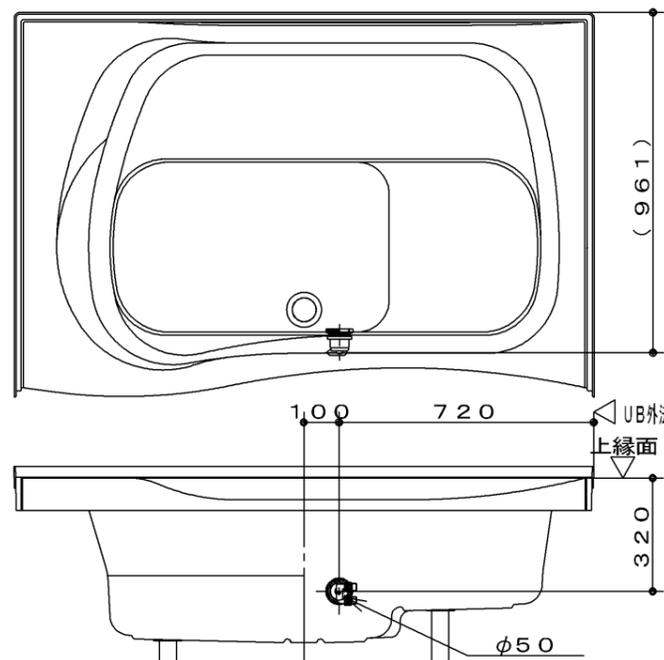

<循環アダプター詳細図>


<オネジ仕様>

- ・G1/2メネジ端末（フレキ管・銅管）

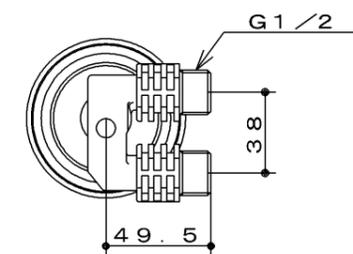


<10Aタケノコ仕様>

- ・架橋ポリエチレン管（呼び径：10A）

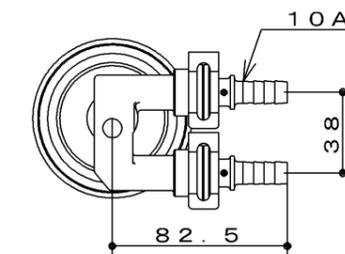

<15Aタケノコ仕様>

- ・ハイブリッドホース（呼び径：15A）

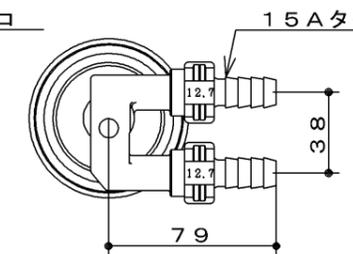

- ※穴開口位置は浴槽裏にあるケガキ位置に合わせてください。
- ※循環アダプタを浴槽に取付ける際には、必ず治具を使用してください。
- ※締付後、裏面には必ずコーキング処理を行ってください。

システムバスルーム 内容確認書

案件No.	2200039050	御問合せNo.	2200039050-01-001-01
案件名	中川様邸		
シリーズ名	フェリテURシリーズ		
本体品名略称	URB-1620AR-A6FFADHAUGAV7P	器具品名略称	PK-URB-ARSGHDSSオHNCNNNWBJ

区分	項目	項目	内容	
本体	本体	1	スタイル	スタイルB
		2	住宅ポイント	-
		3	バスルームサイズ	1620サイズ
		4	ドア位置左右勝手	AR
		5	クリン軟水・浴槽パン	[A]浴槽パンなし・クリン軟水なし 除菌楽すてヘアキャッチャー
		6	天井高さ・母屋	[6]天井高2200(ドア高2000・ドア上ベース柄)母屋なし
		7	壁プラン	[F]フロントチェンジプラン(ベース:ラミア、フロント:ラミア)
		8	壁柄(ベース)	[F]ウェーブホワイト
		9	壁柄(フロント・サイド)	[A]ウェーブグレー(濃色)
		10	浴槽形状・排水栓	[D]スマートラインバス(ポップアップ排水栓)
		11	浴槽断熱	[H]浴槽断熱あり(ジェットバス・マイクロバブルなし)
		12	浴槽・エプロン色相	[A][浴槽]フェイスクリン・ヒュアホワイト [エプロン]スマートホワイト
		13	フロフト	[U]断熱組フタ(浴槽水栓用切欠ナシ)
		14	床	[G]フレンフロア(ミディアムグレー)コーキング仕上
		15	床壁断熱・トラップ保温	[A]床断熱ナシ・壁断熱ナシ・トラップ保温材ナシ
		16	ドア	[V]折戸(ヒュアシルバー)
		17	カウンター形状	[ア]クリンかるわざシェルフ(クリンすっきり水栓)
		18	ウォールインカウンター色相	ウォールインカウンターなし
		19	カウンター色相	[P]スマートホワイト_W
器具	器具	20	照明	[H]モチ形照明2灯(LED)
		21	天井・換気扇	[D]F天井断熱アリ(フレンホワイト)換気扇標準タイプ・開口付
		22	鏡	[S]縦長ミラー600・幅250(4点留め)
		23	小物棚	[S]ワイドシェルフ(ホワイト)2段
		24	洗場水栓	[オH]クリンすっきり水栓(ホワイト)ホワイト・エアイン 一般地
		25	浴槽水栓	[N]浴槽水栓なし
		26	追いだき	[C]循環金具のみ(ハイブリッドホース接続用)
		27	握りバー洗場正面	[N]握りバーなし
		28	握りバー浴槽側面	[N]握りバーなし
		29	握りバー浴槽	[N]握りバーなし
		30	タオル掛け	[W]ホワイトブラケット400
		31	窓接続枠	[B]1510奥行200(スーパーホワイト)コーキング仕上
		32	配管接続	[J]エプロン裏 配管付・オネジ止め(樹脂管アダプター付)
		オプション		1
2	暖房換気乾燥機			なし
3	ミスト付浴乾用補強材			なし
4	多室換気扇			なし
5	洗面室暖房機			なし
6	壁付ミスト			なし
7	バステレビ			なし
8	アンテナケーブル			なし
9	バスオーディオ			なし
10	ジェットバス			なし

システムバスルーム 内容確認書

案件No.	2200039050	御問合せNo.	2200039050-01-001-01
案件名	中川様邸		
シリーズ名	フェリテURシリーズ		
本体品名略称	URB-1620AR-A6FFADHAUGAV7P	器具品名略称	PK-URB-ARSGHDSSオHNCNNNWB

区分	項目	内容	
オプション	11	マイクロバブルバス	なし
	12	ライン照明	なし
	13	調光器付スイッチ	なし
	14	くもり止めヒーター	なし
	15	換気扇用スイッチ	なし
	16	シャワーヘッド	なし(ホワイト・エアインセット)
	17	シャワーホース	なし
	18	オーバーヘッドシャワー	なし(本体でオーバーヘッドシャワー以外選択)
	19	壁付浴槽水栓	なし
	20	鏡留め具	なし
	21	くもり止めリキッド	なし
	22	足元ラック	なし
	23	ワイヤーラック平型	なし
	24	ワイヤーラック深型	なし
	25	ワイヤーラック浅型	なし
	26	ワイヤーラック鏡横	なし(本体で鏡横棚選択)
	27	ワイヤーボトル掛け	なし
	28	フロントシェルフ	なし
	29	フロフタフック	断熱組フタ用・固定タイプ・メッキ3個セット[HOOK-05M-X3]
	30	ランドリーパイプ	1620・1616・1618用・2本[R22X2-1600] ※
	31	ランドリーブラケット	ホワイト4組(8個セット)[R22-SYUNOU4] ※
	32	追加握りバー(浴槽背面)	なし
	33	追加握りバー(浴槽側面)	なし
	34	追加握りバー(浴槽正面)	なし
	35	追加握りバー(フリー)	なし
	36	握りバー後付補強セット	なし
	37	浴槽グリップ	なし
	38	OP窓接続枠	なし
	39	テラスドア用接続枠	なし
	40	既存窓アタッチメント	なし
	41	ロングタオル掛け	なし(本体でタオル掛け選択)
	42	ワイヤータオル掛け	なし(本体でタオル掛け選択)
	43	ドア外タオル掛け	なし
	44	吊り架台セット	なし
	45	追いだき配管セット	なし
	46	残り湯給水機能付循環金具	なし
	47	残り湯給水配管セット	なし
	48	追いだき配管セット(残り湯用)	なし
	49	給水給湯配管	なし
	50	木造対応脚セット	なし
	51	配管よけ金具	なし
	52	配管アタッチメント	なし

システムバスルーム 内容確認書

案件No.	2200039050	御問合せNo.	2200039050-01-001-01
案件名	中川様邸		
シリーズ名	フェリテURシリーズ		
本体品名略称	URB-1620AR-A6FFADHAUGAV7P	器具品名略称	PK-URB-ARSGHDSS才HNCNNNWB

区分	項目	内容	
オプション	53	排水管用接続ジョイント	なし
	54	排水エルボセット	なし
	55	追加排水管セット	なし
	56	アルミダクトホース	なし
	57	フリードア額縁	なし
	58	ドア枠化粧カバー	なし
	59	ドア用化粧下枠セット	なし
	60	気密テープセット	なし
	61	気密ボードセット	なし
	62	ワイヤーラック深型+マグネットプレート	なし
	63	ワイヤーラック平型+マグネットプレート	なし
	64	ワイヤーラック浅型+マグネットプレート	なし
	65	ワイヤーボトル掛け+マグネットプレート	なし
	66	マグネットプレート	なし